

bevč perović arhitekti + opu arhitekten  
project collaboration NBH\_B1

bevč perović arhitekti d.o.o.  
dunajska 49; si-1000 ljubljana  
www.bevčperovic.com

olbrich pyka ungersböck architektur zt gmbh  
Weyringergasse 24/1a; 1040 wien  
www.opu-architekten.com

Es handelt sich bei diesem Plan um einen Vorabzug, Änderungen vorbehalten. Bei den Wohnungs- und Raumgrößen handelt es sich um ca.-Angaben. Dieser Plan ist nicht zum Anfertigen von Einbaumöbeln geeignet. Die Möblierung dient als Einrichtungsvorschlag. Statische, haustechnische und bauphysikalische Details sind nicht Planinhalt.




**VERGABEPLAN Übersichtsplan**

OG19

Wohnhochhaus,  
Schneewittchen,  
1020 Wien,  
Taborstraße 111

Datum: 10-01-2024

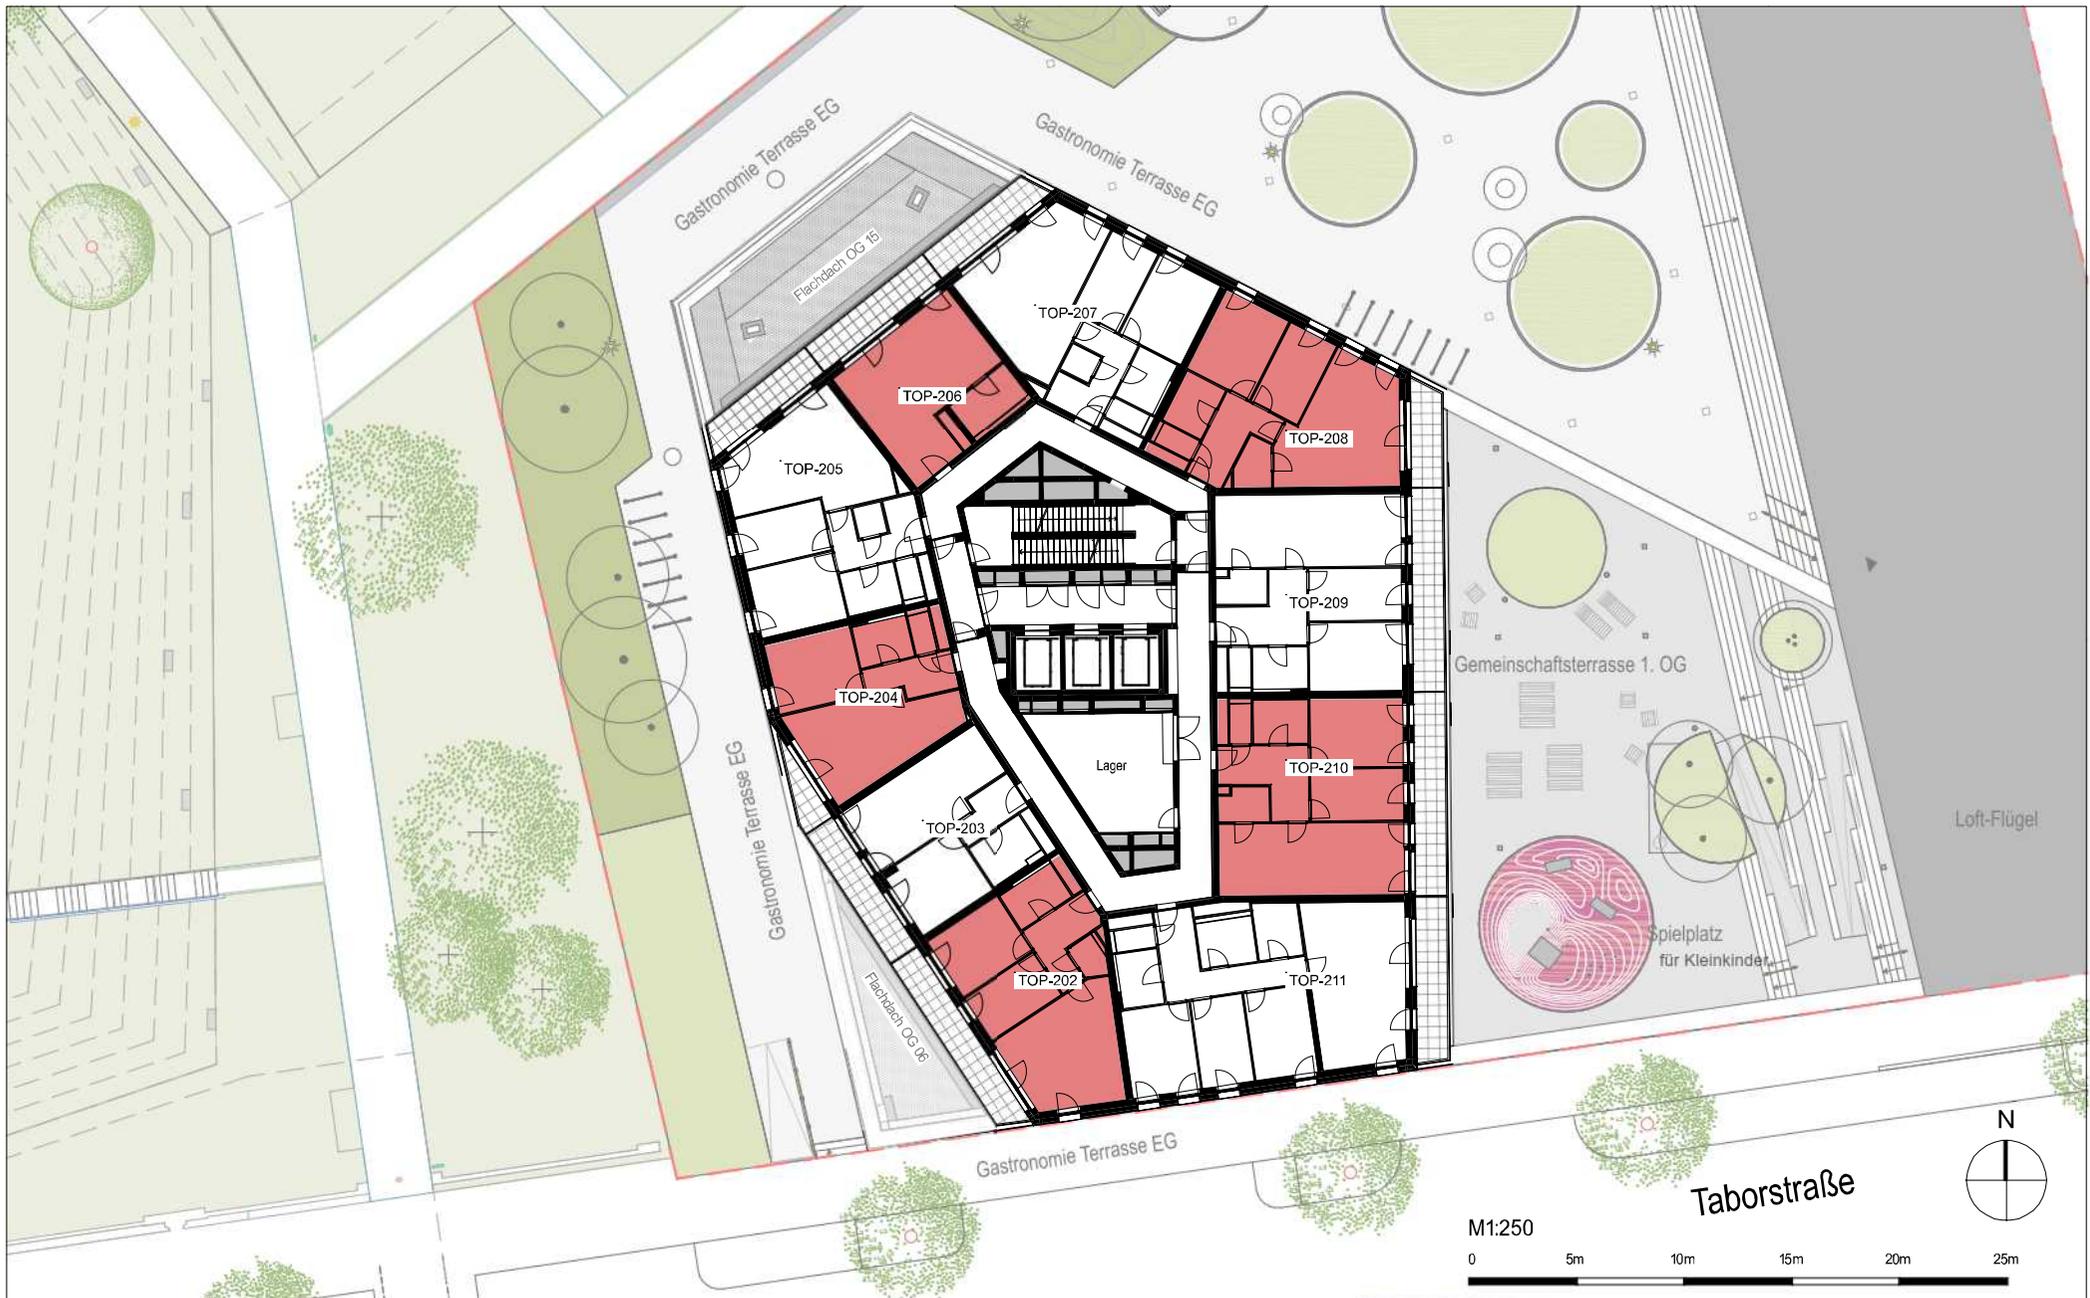

bevč perović arhitekti + opu arhitekten  
project collaboration NBH\_B1

bevč perović arhitekti d.o.o.  
dunajska 49; si-1000 ljubljana  
www.bevčperović.com

olbrich pyka ungersböck architektur zt gmbh  
Weyringergasse 24/1a; 1040 wien  
www.opu-architekten.com

Es handelt sich bei diesem Plan um einen  
Vorabzug, Änderungen vorbehalten.  
Bei den Wohnungs- und Raumgrößen handelt es  
sich um ca-Angaben.  
Dieser Plan ist nicht zum Anfertigen von  
Einbaumöbeln geeignet. Die Möblierung dient als  
Einrichtungsvorschlag.  
Statische, haustechnische und bauphysikalische  
Details sind nicht Planinhalt.




**VERGABEPLAN Übersichtsplan**

OG20

Wohnhochhaus,  
Schneewittchen,  
1020 Wien,  
Taborstraße 111

Datum: 10-01-2024

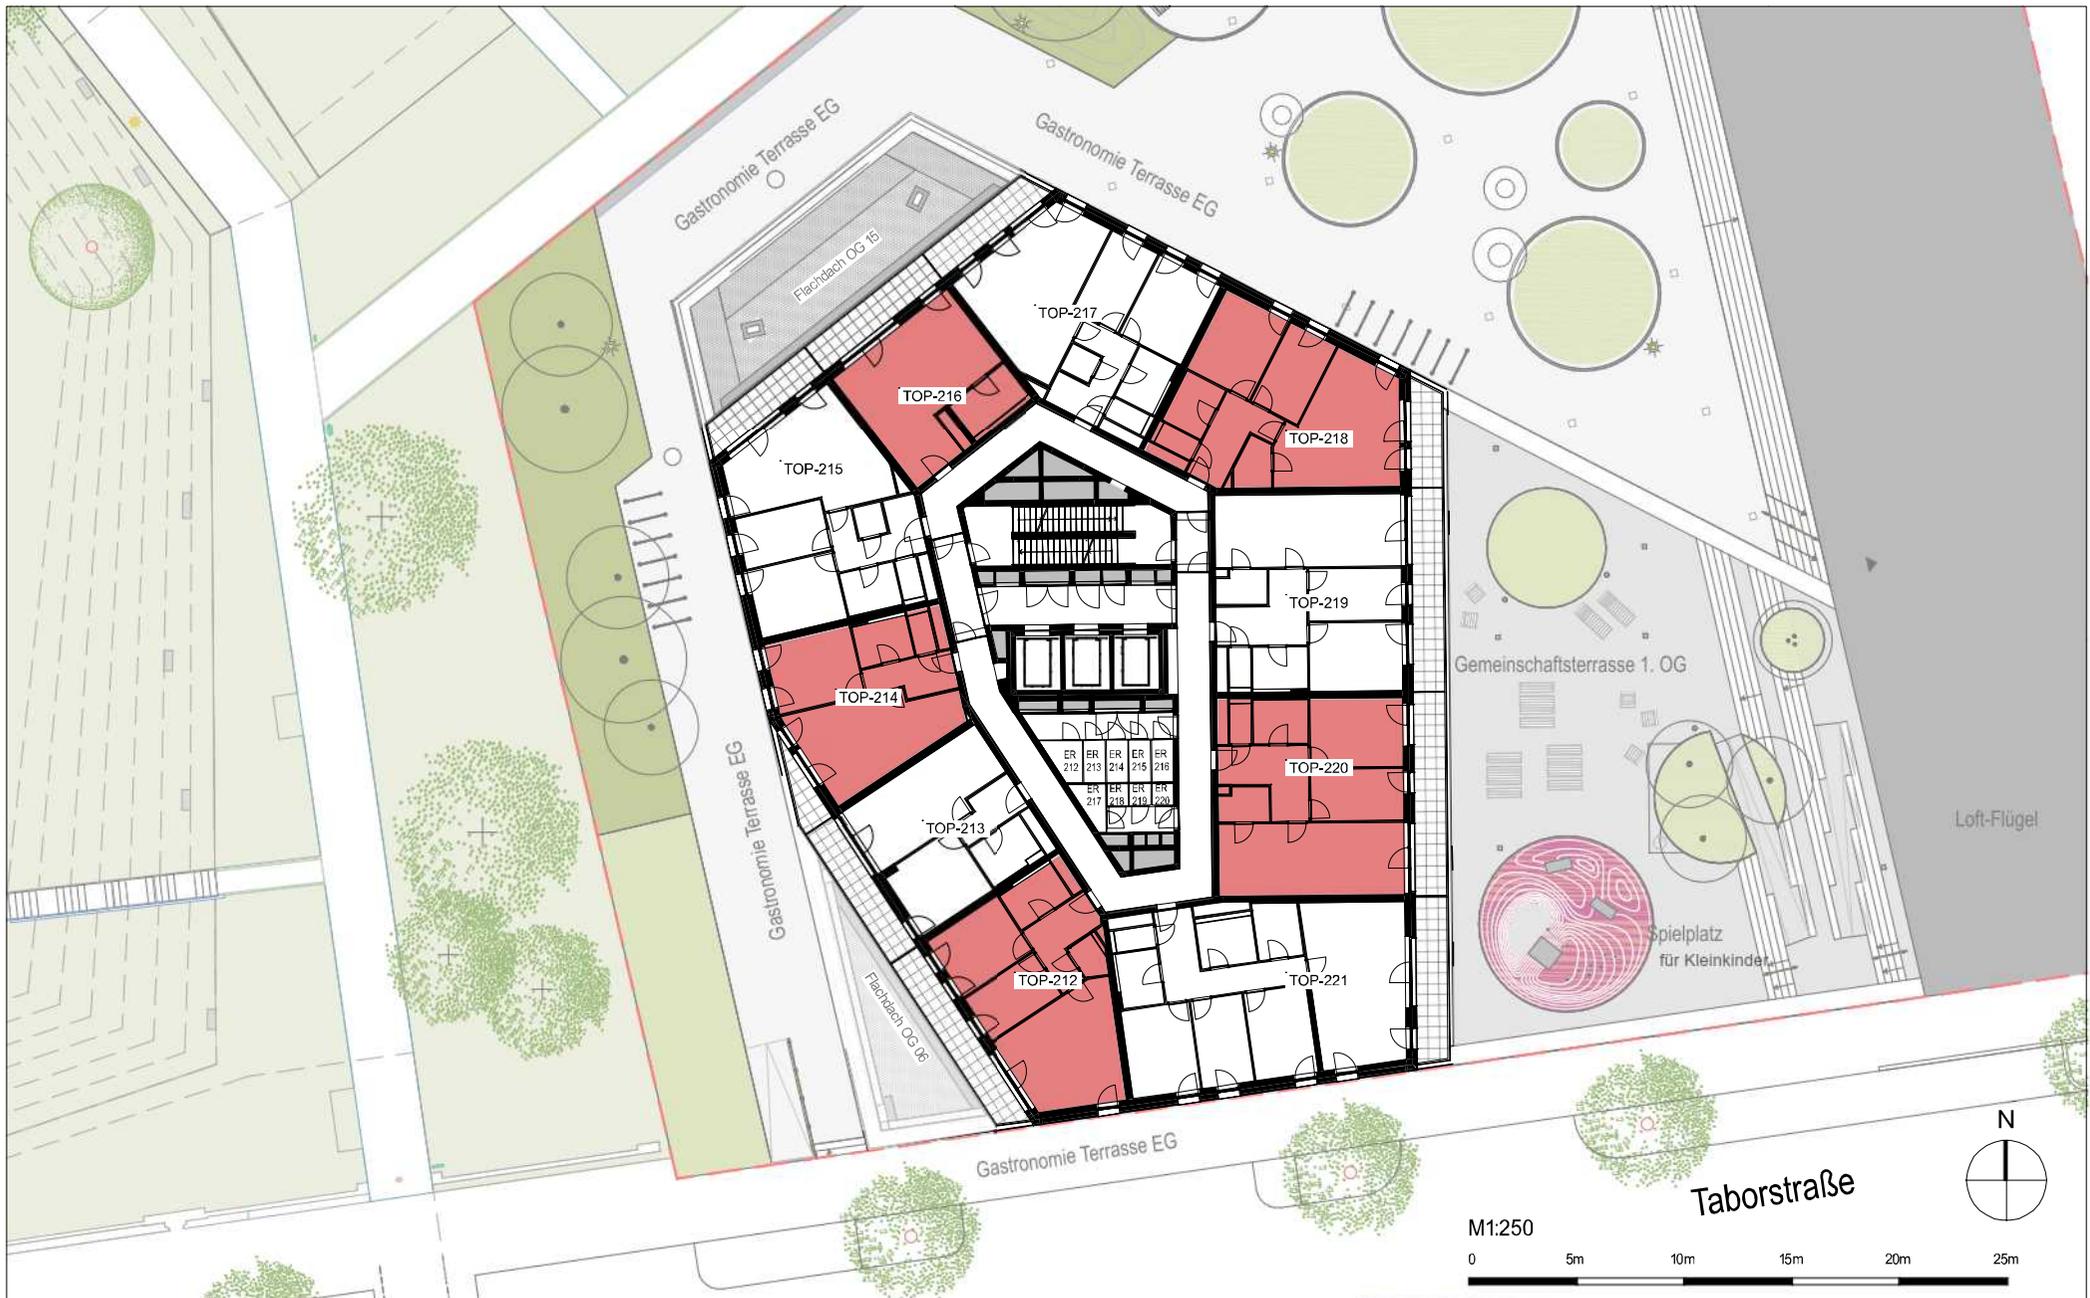

bevč perović arhitekti + opu arhitekten  
project collaboration NBH\_B1

bevč perović arhitekti d.o.o.  
dunajska 49; si-1000 ljubljana  
www.bevčperovic.com

olbrich pyka ungersböck architektur zt gmbh  
Weyringergasse 24/1a; 1040 wien  
www.opu-architekten.com

Es handelt sich bei diesem Plan um einen Vorabzug, Änderungen vorbehalten. Bei den Wohnungs- und Raumgrößen handelt es sich um ca.-Angaben. Dieser Plan ist nicht zum Anfertigen von Einbaumöbeln geeignet. Die Möblierung dient als Einrichtungsvorschlag. Statische, haustechnische und bauphysikalische Details sind nicht Planinhalt.




VERGABEPLAN Übersichtsplan

OG21

Wohnhochhaus,  
Schneewittchen,  
1020 Wien,  
Taborstraße 111

Datum: 10-01-2024

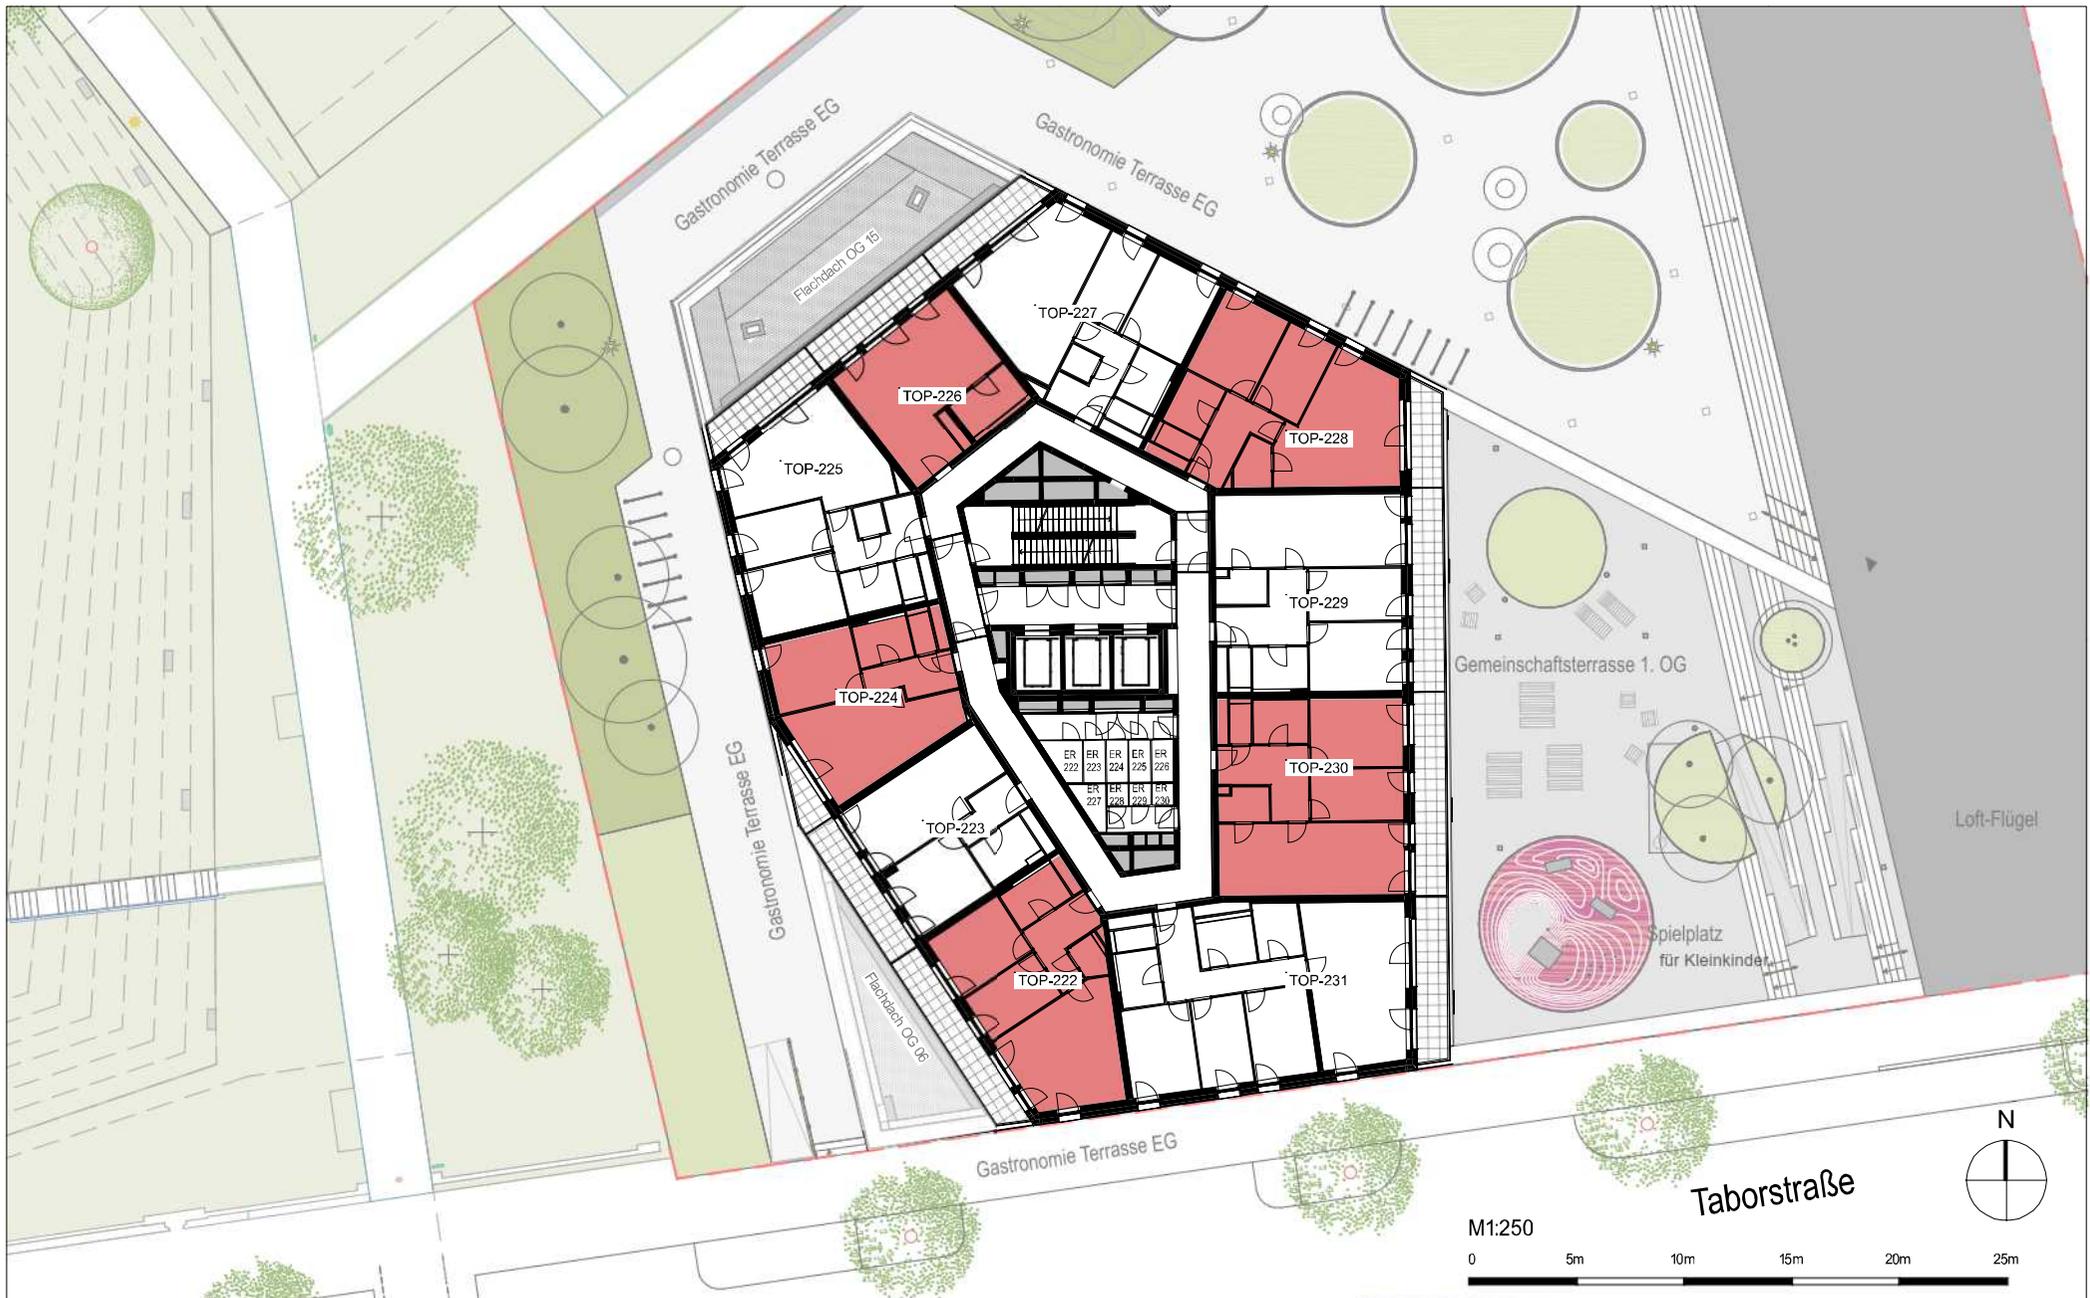

bevč perović arhitekti + opu arhitekten  
project collaboration NBH\_B1

bevč perović arhitekti d.o.o.  
dunajska 49; si-1000 ljubljana  
www.bevčperović.com

olbrich pyka ungersböck architektur zt gmbh  
Weyringergasse 24/1a; 1040 wien  
www.opu-architekten.com

Es handelt sich bei diesem Plan um einen Vorabzug, Änderungen vorbehalten. Bei den Wohnungs- und Raumgrößen handelt es sich um ca.-Angaben. Dieser Plan ist nicht zum Anfertigen von Einbaumöbeln geeignet. Die Möblierung dient als Einrichtungsvorschlag. Statische, haustechnische und bauphysikalische Details sind nicht Planinhalt.



**VERGABEPLAN Übersichtsplan**

OG22

Wohnhochhaus,  
Schneewittchen,  
1020 Wien,  
Taborstraße 111

Datum: 10-01-2024